02 PŘEHLEDNÁ SITUACE – DIO

I/32 Choťánky–Okřínek oprava komunikace a odvodnění


M 1:5500

celk. délka ZÚ–KÚ je 2224 km



Na opravu všech úseků jsou třeba 3 prácovní fáze. Délky prac. úseků jsou uvedeny v příloze: 03 Seznam dopravních značek.

SCHÉMATA PRO OZNAČENÍ PRACOVNÍCH MÍST MIMO OBEC

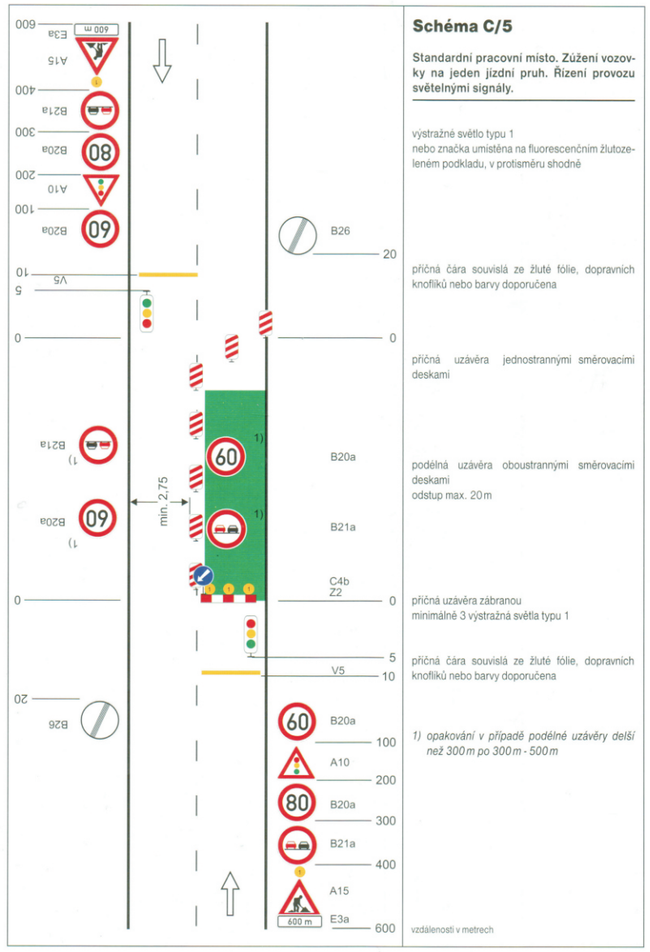

75

Duševní a průmyslové vlastnictví

PIS PECHAL, s.r.o.

Veškerá práva vyhrazena
Postoupiti třetím osobám není dovoleno

ZMĚNA		DATUM		PROVEDL		PODPIS	
HIP	ZOD. PROJEKTANT	VYPRACOVAL	KONTROLOVAL	PIS PECHAL, s.r.o. Projektové a inženýrské služby 602 00 BRNO, Lidická 42 tel: 731 482 865, 545 213 466, e-mail: pis@pechal.cz			
ING. JAN KRAKOVIČ	ING. JAN KRAKOVIČ	ING. JAROSLAV BÍLEK	ING. ANTONÍN PECHAL, CSc.				
OBJEDNATEL	ŘEDITELSTVÍ SILNIC A DÁLNIC ČR			DATUM LEDEN 2019	KRAJ STŘEDOČESKÝ		
STAVBA	I/32 Choťánky–Okřínek oprava komunikace a odvodnění			STUPEŇ DSP/ZDS	OKRES NYMBURK		
				ČÍS.ZAK. P2/021/28	OBEC		
ČÁST	B. STAVEBNÍ ČÁST			MĚŘÍTKO 1:5500	FORMÁT 3xA4		
OBJEKT	SO 151 – DIO			ČÍS.PŘÍLOHY 02	ČÍS.PARÉ		
PŘÍLOHA	PŘEHELDNÁ SITUACE – DIO						