







"Druhé vojenské mapování", kol. r. 1850

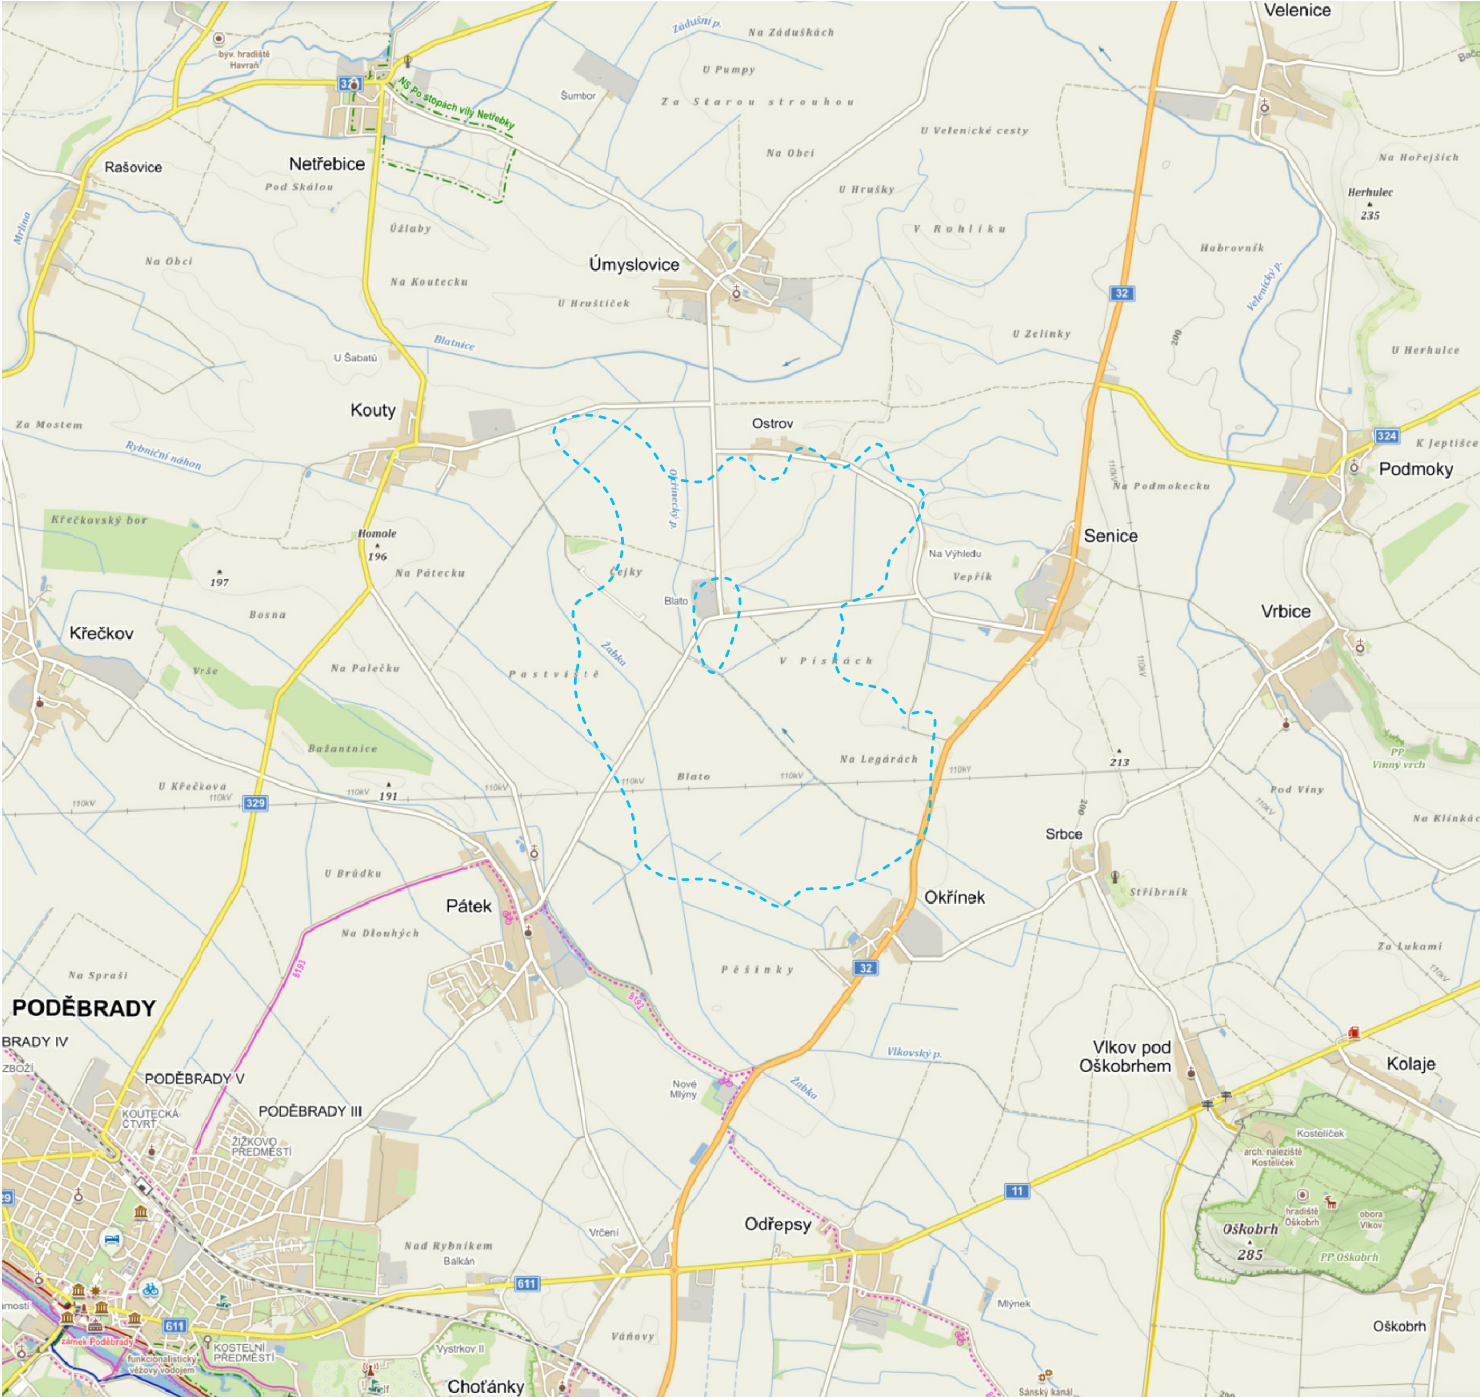

----- přibližný rozsah původního rybníku Blata

Návrh územního plánu Senice

...širší vztahy
M 1 : 50 000

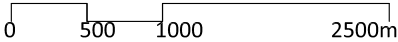



Na mapě je vidět rozsah rybníka Blato (996ha) mezi obcemi Úmyslovice, Senice, Pátek a Kouty
 Müllerova-Wielandova mapa Čech
 vydání r. 1726

Návrh územního plánu Senice



...rybník Blato
 ...historický vývoj obce



- blata
- pastviny
- komunikace
- vodní toky
- rozsahe obce
- pole
- aleje
- dnešní hranice KÚ

Návrh územního plánu Senice

struktura krajiny v r. 1842
...historický vývoj obce

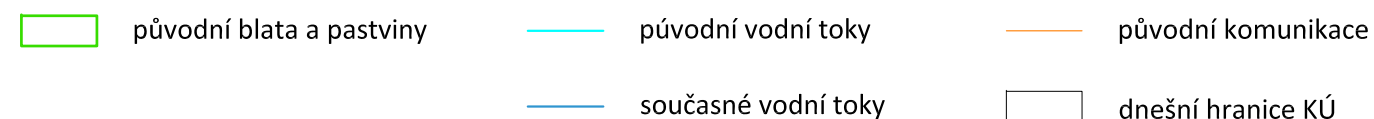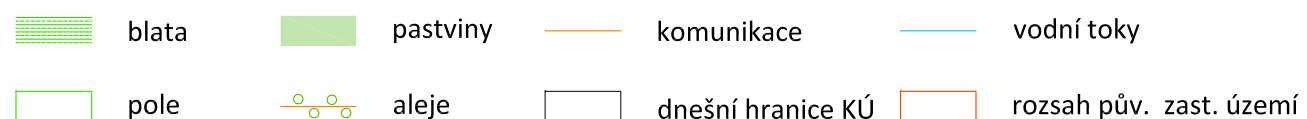



Návrh územního plánu Senice


racionalizace krajiny
...historický vývoj obce



Návrh územního plánu Senice

reference / blata
...historický vývoj obce

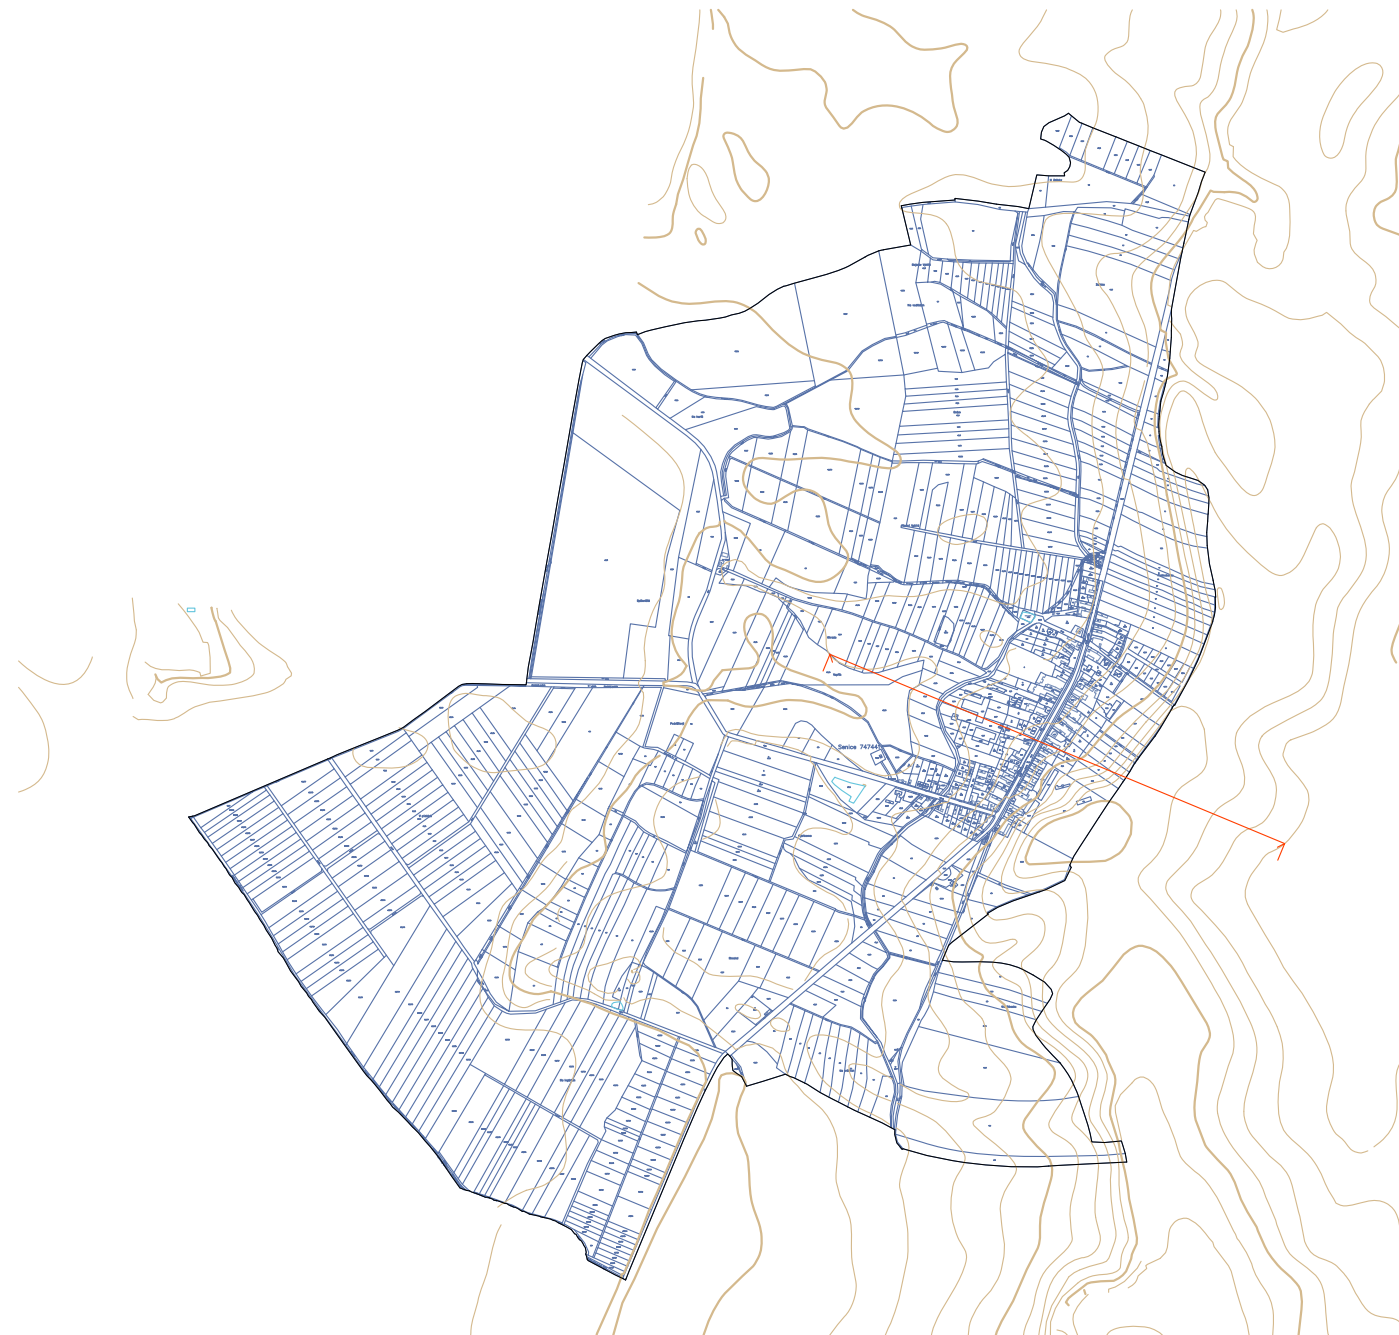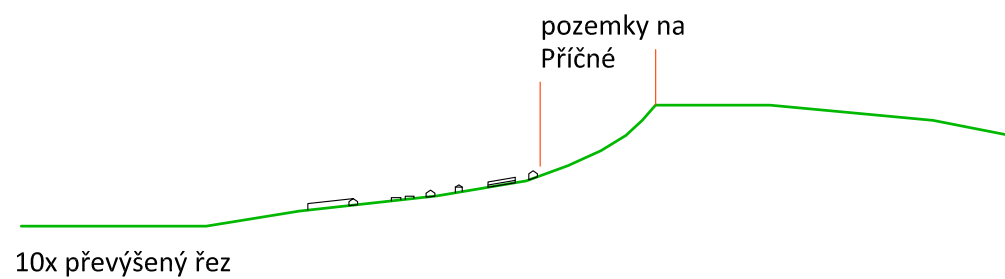


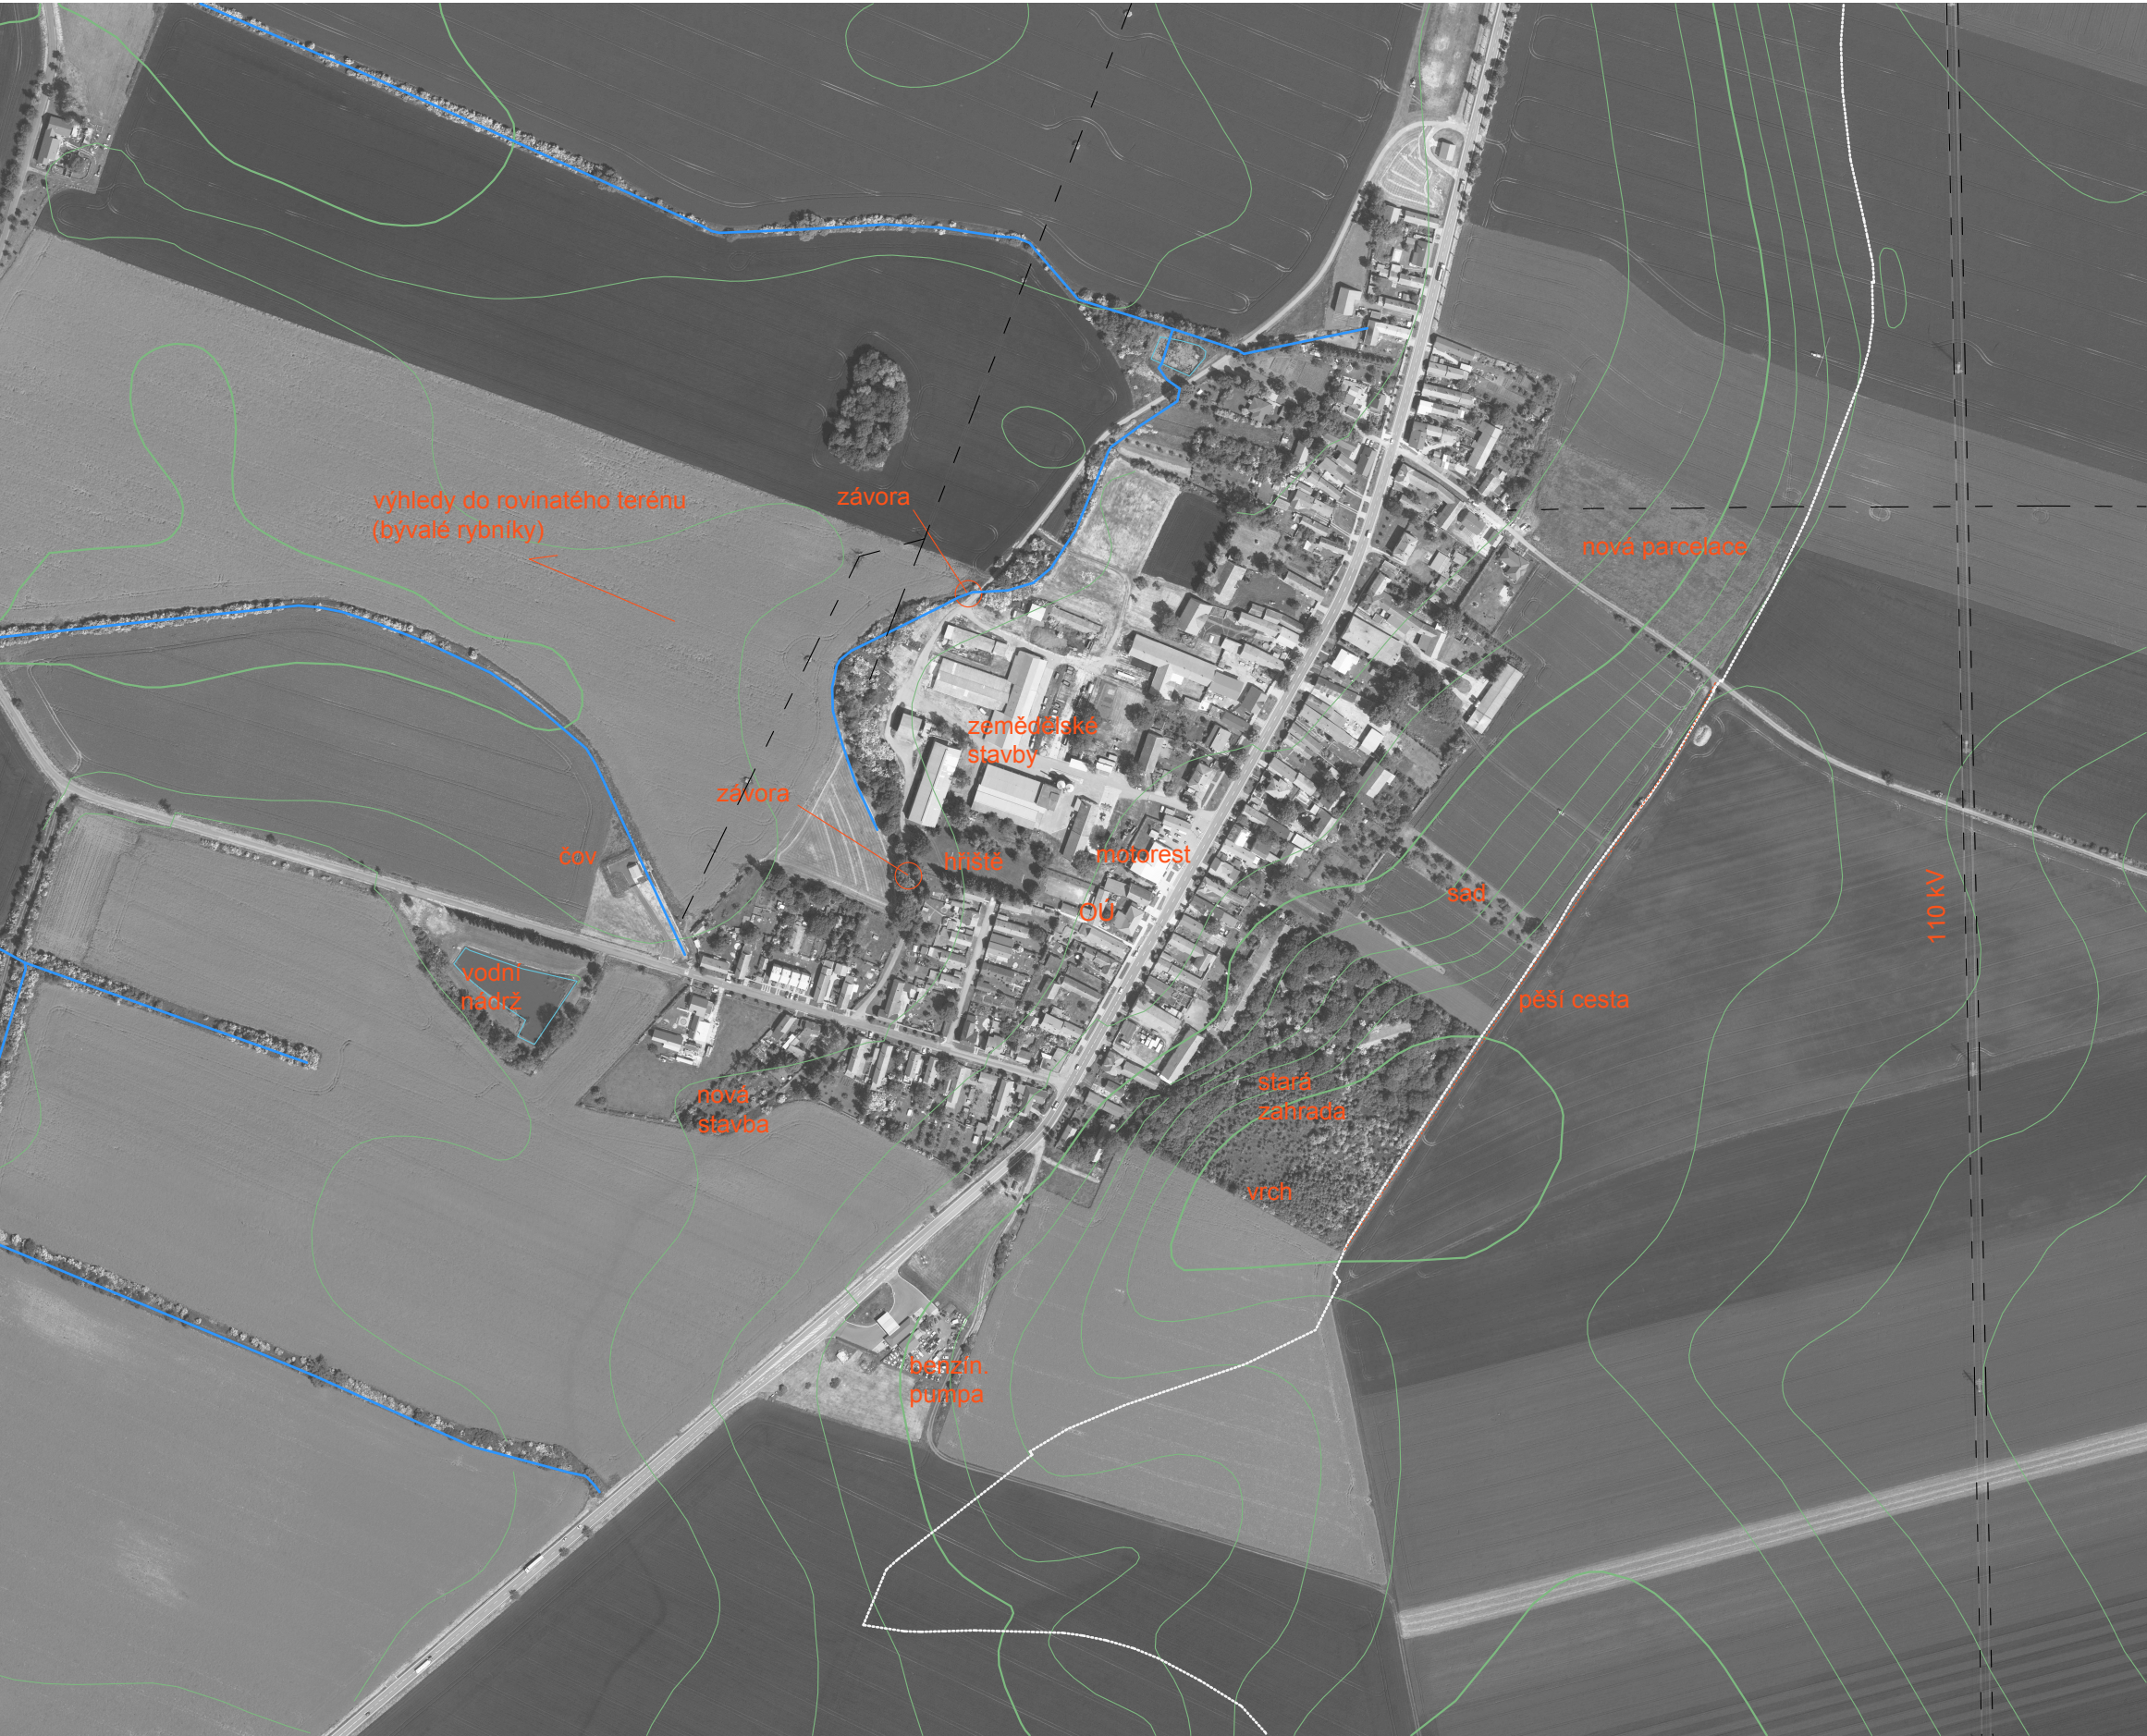



- legenda:
- morfologie území:
 - vodní toky
 - hranice katastrálního území
 - elektrické vedení VN
 - elektrické vedení VVN a ZVN

Návrh územního plánu Senice

...terénní průzkum


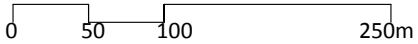


M 1 : 5 000

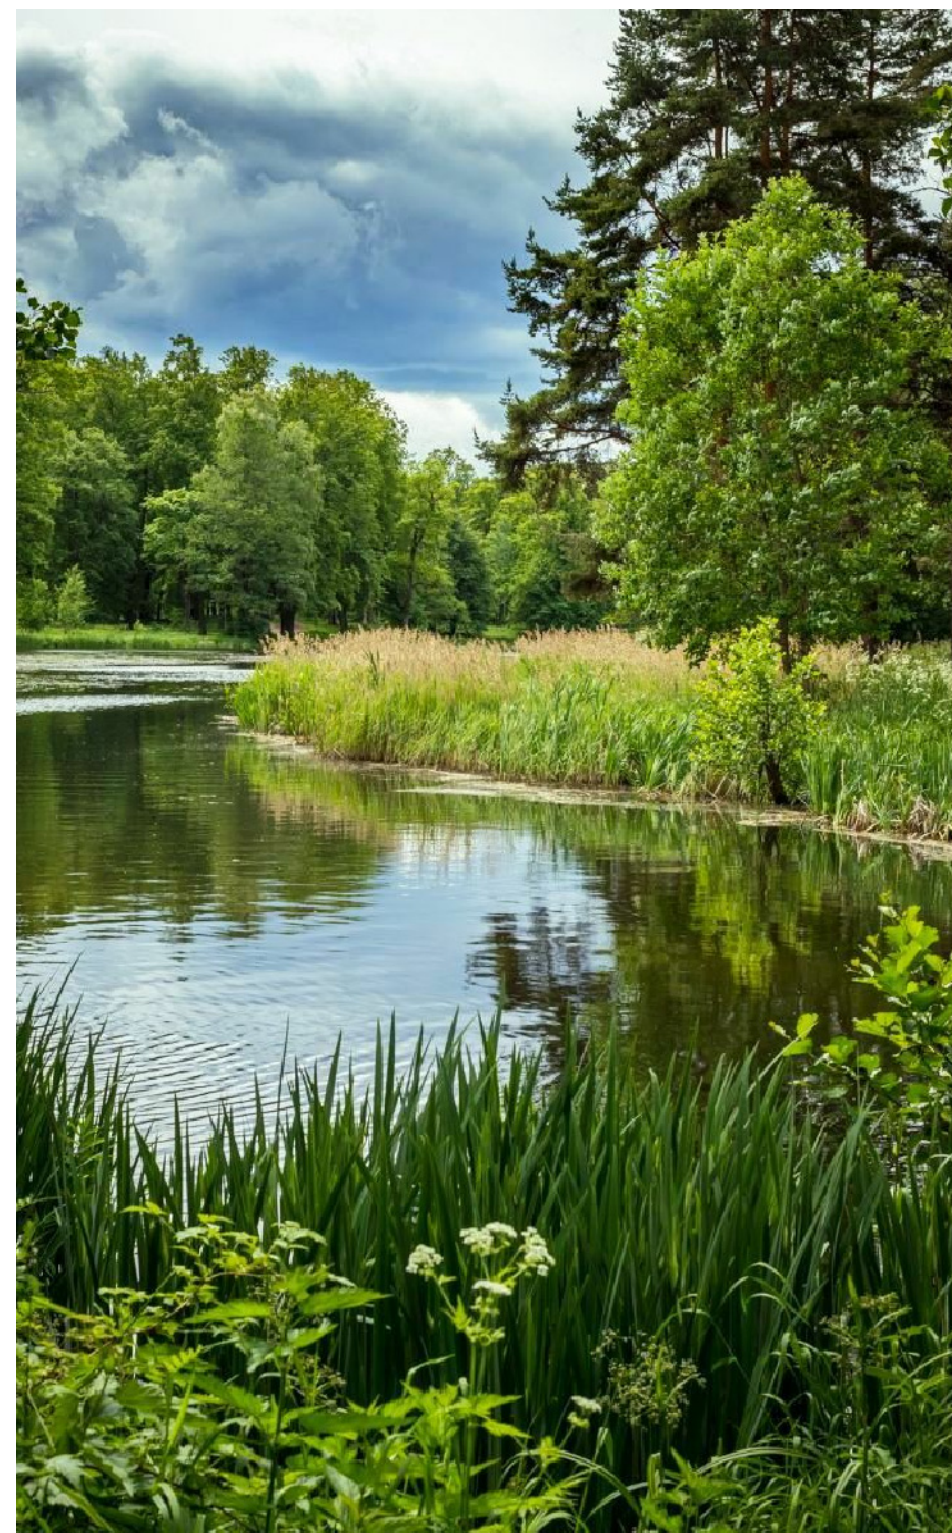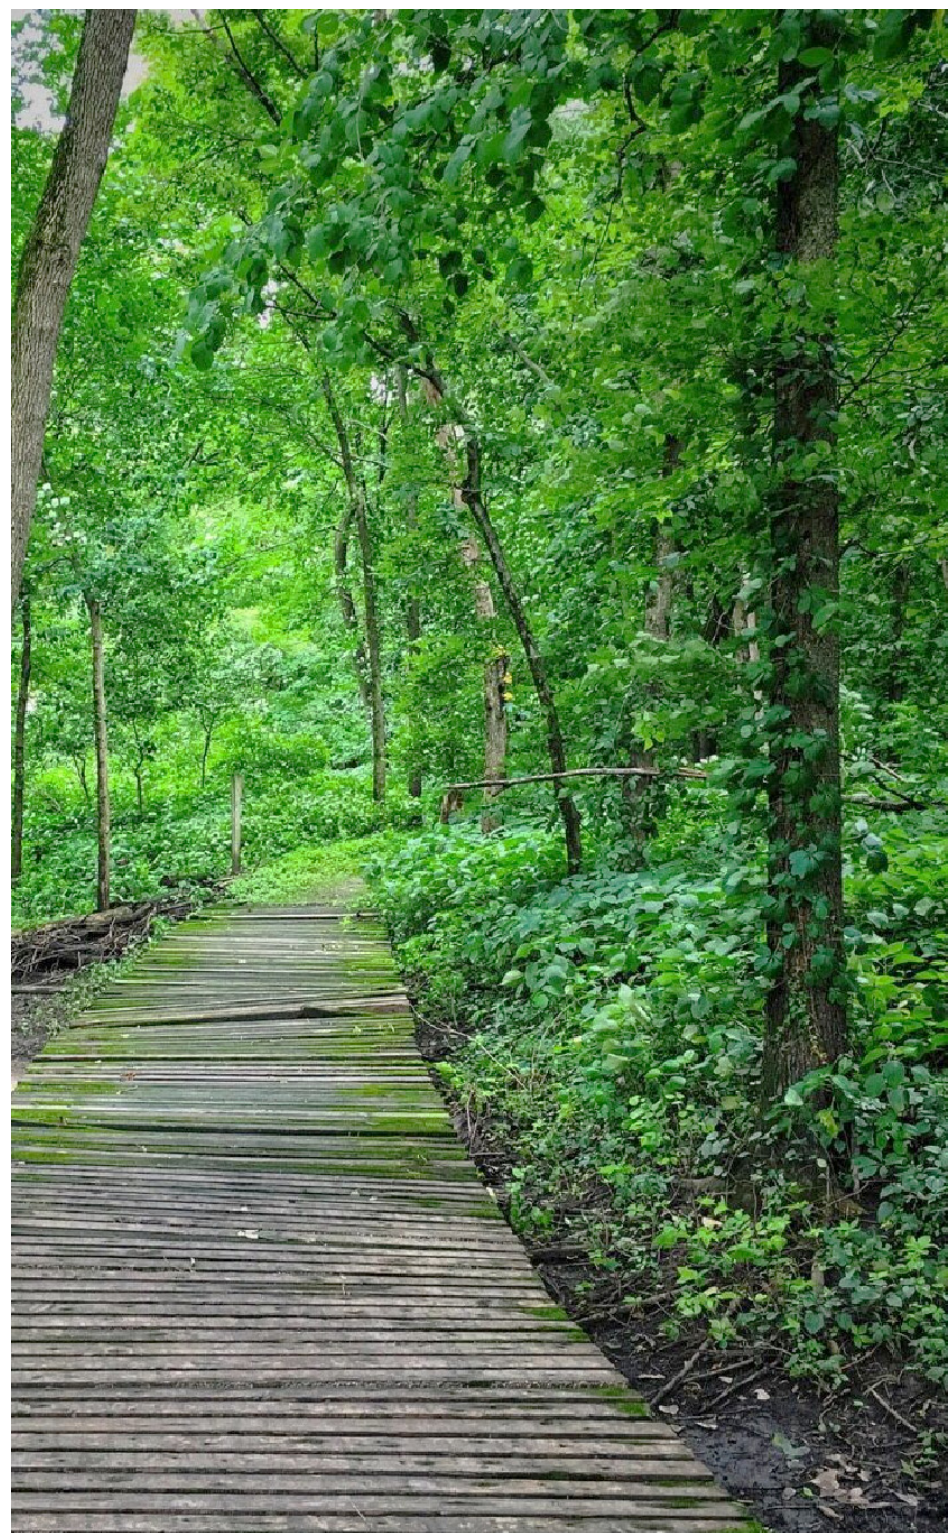

Návrh územního plánu Senice

reference
...revitalizace krajiny

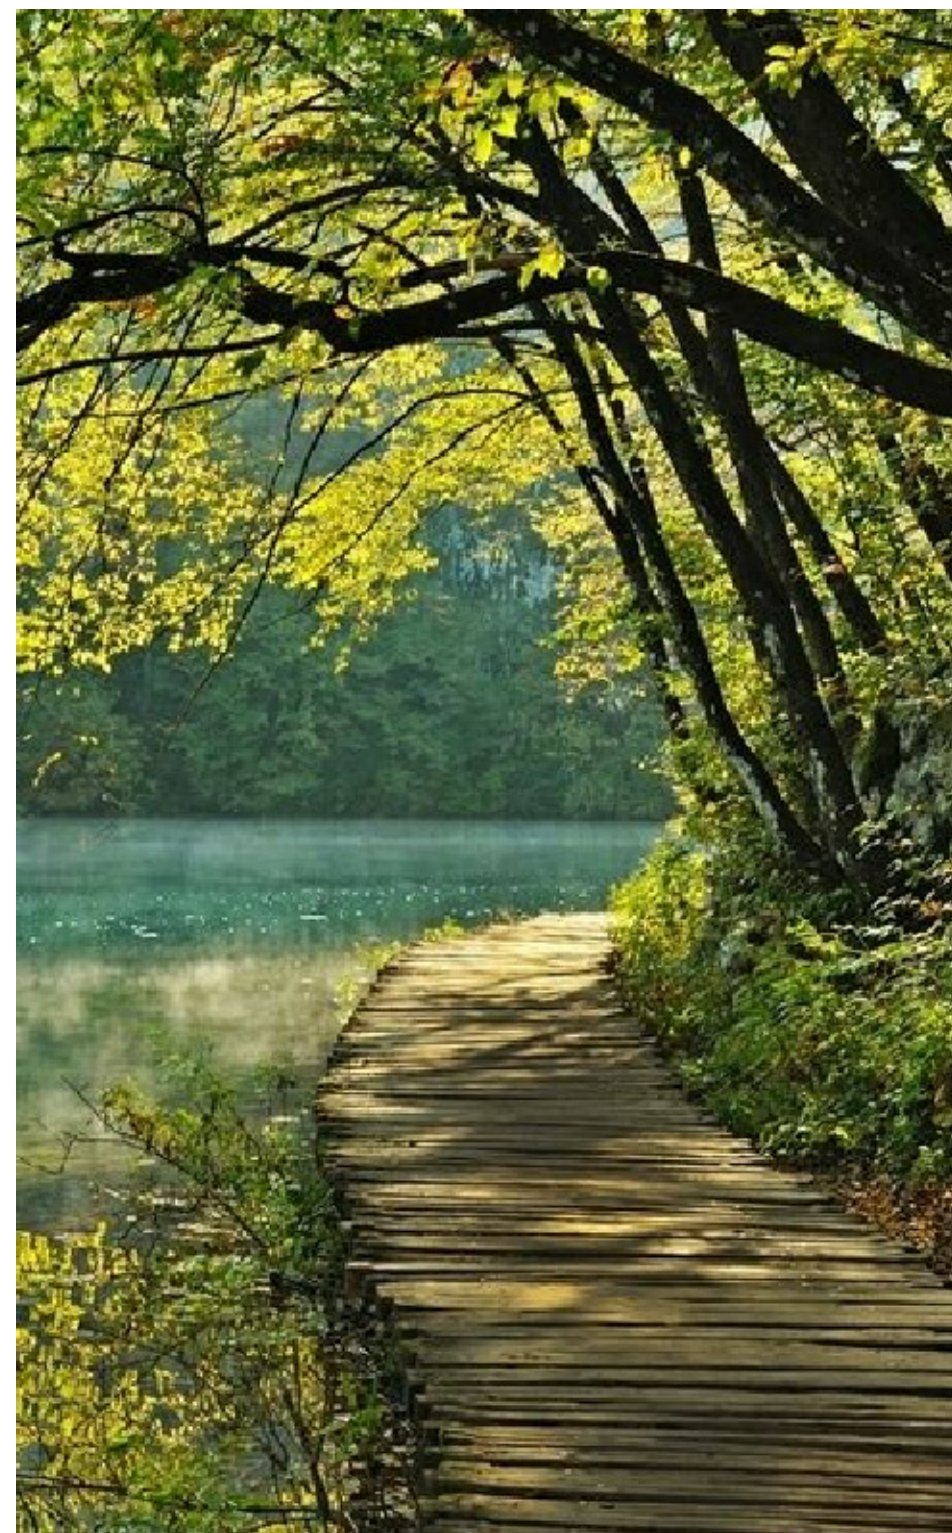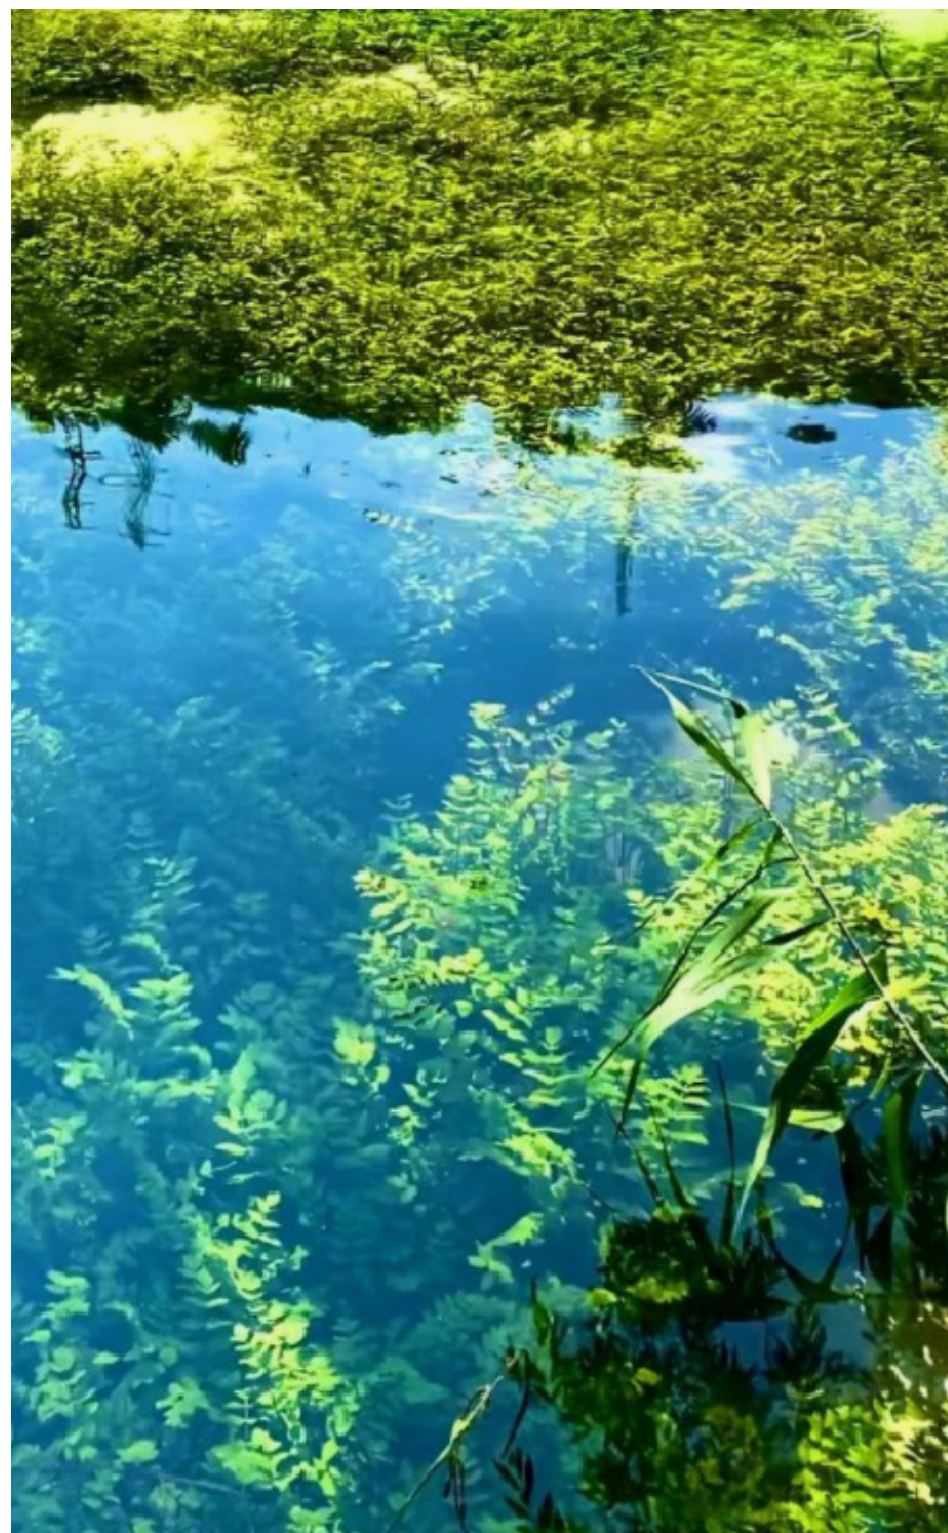

Návrh územního plánu Senice

reference
...revitalizace krajiny



legenda:

- vodní toky
- hranice katastrálního území
- - - - - elektrické vedení VN
- = = = = = elektrické vedení VVN a ZVN
- historické komunikace
- - - - - historické komunikace zaniklé
- komunikace po r. 1842
- - - - - komunikace po r. 1824 pěší / polní
- nové komunikace pěší (návrh)
- "nová blata" (ideová návrh)


Návrh územního plánu Senice

krajina / komunikace



0 100 200 500m M 1 : 10 000



	vodní toky
	hranice katastrálního území
	elektrické vedení VN
	elektrické vedení VVN a ZVN
	plochy pro výstavbu současné
	plochy pro výstavbu rezerva (návrh)
	pěší komunikace (návrh)
	páteřní komunikace (případně ke zpevnění)
	průchodnost s obcí
	plochy pro zástavbu k odstranění
	"nová blata" (ideová návrh)
	"nová blata", další rozvoj

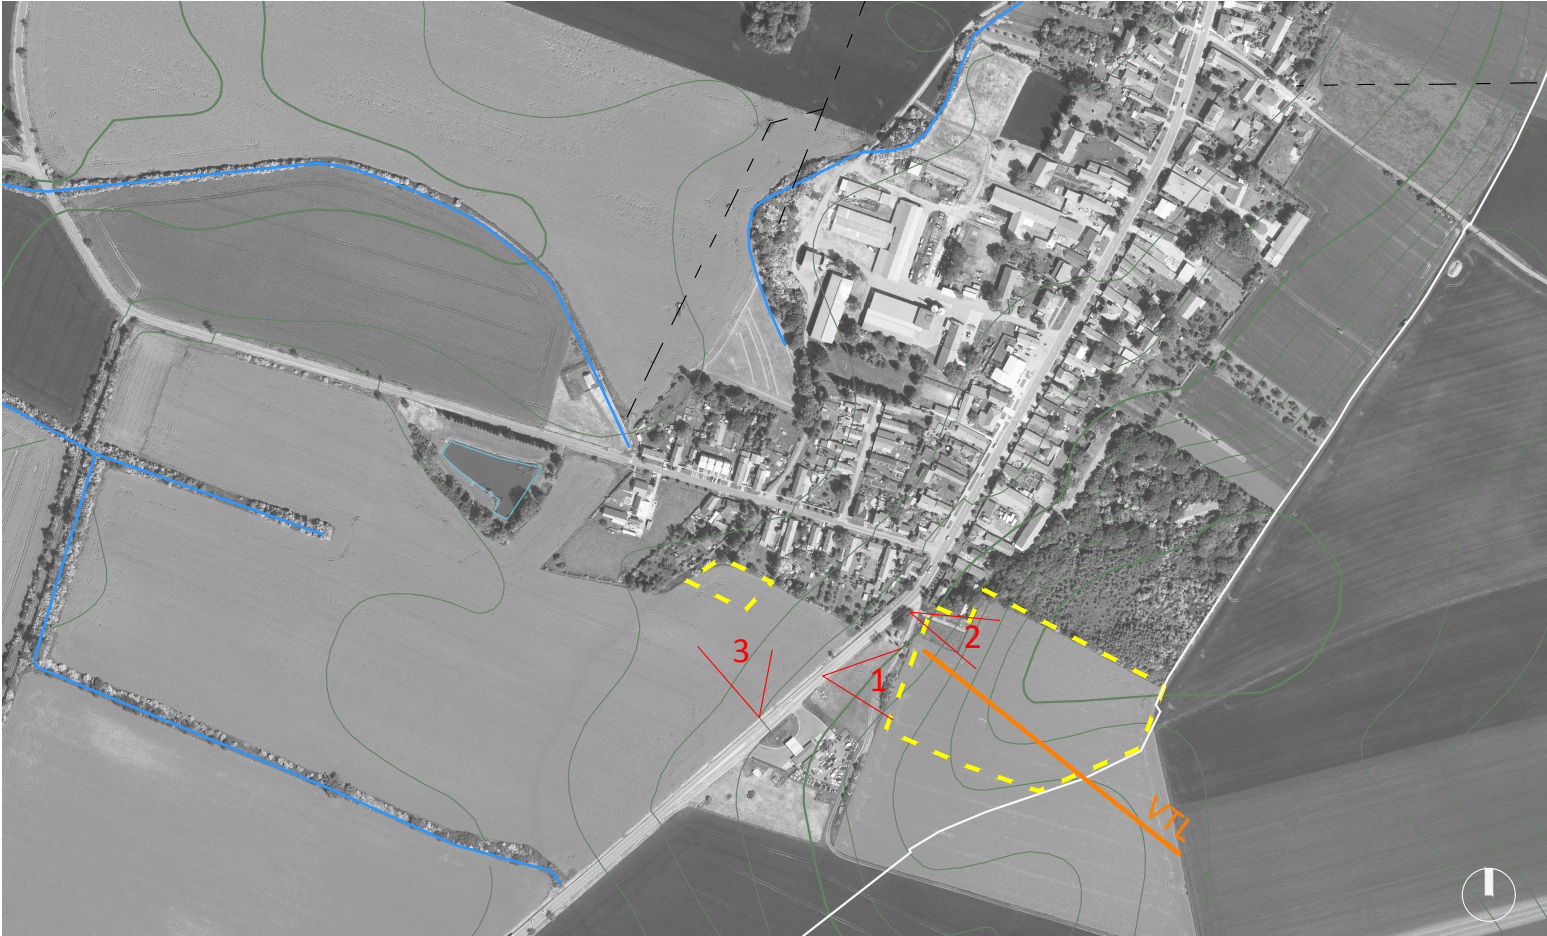



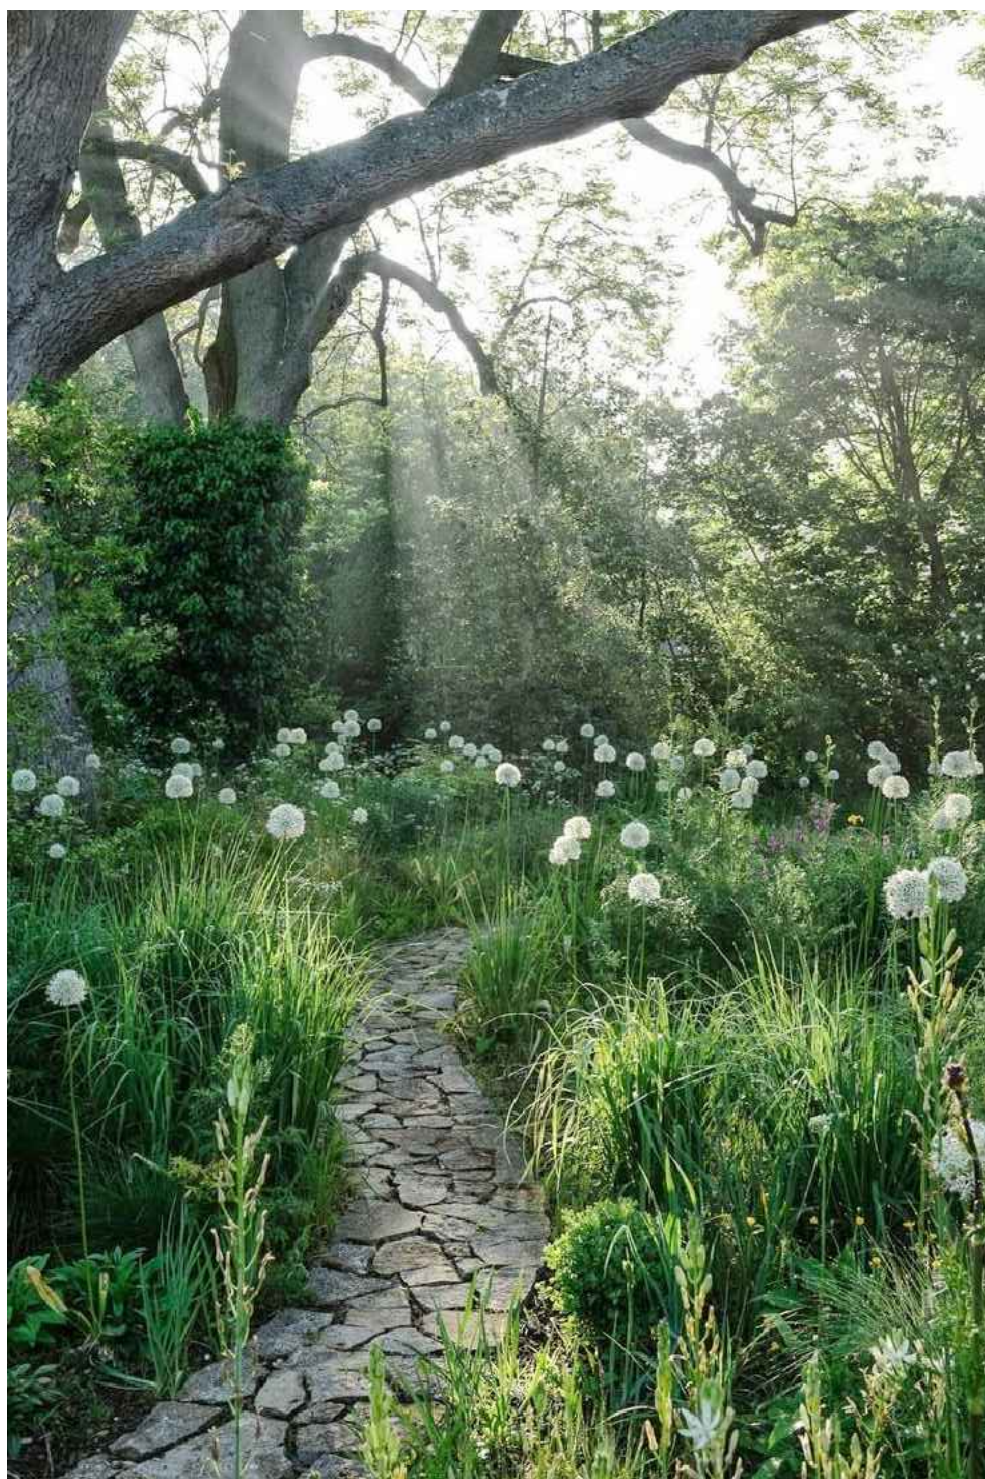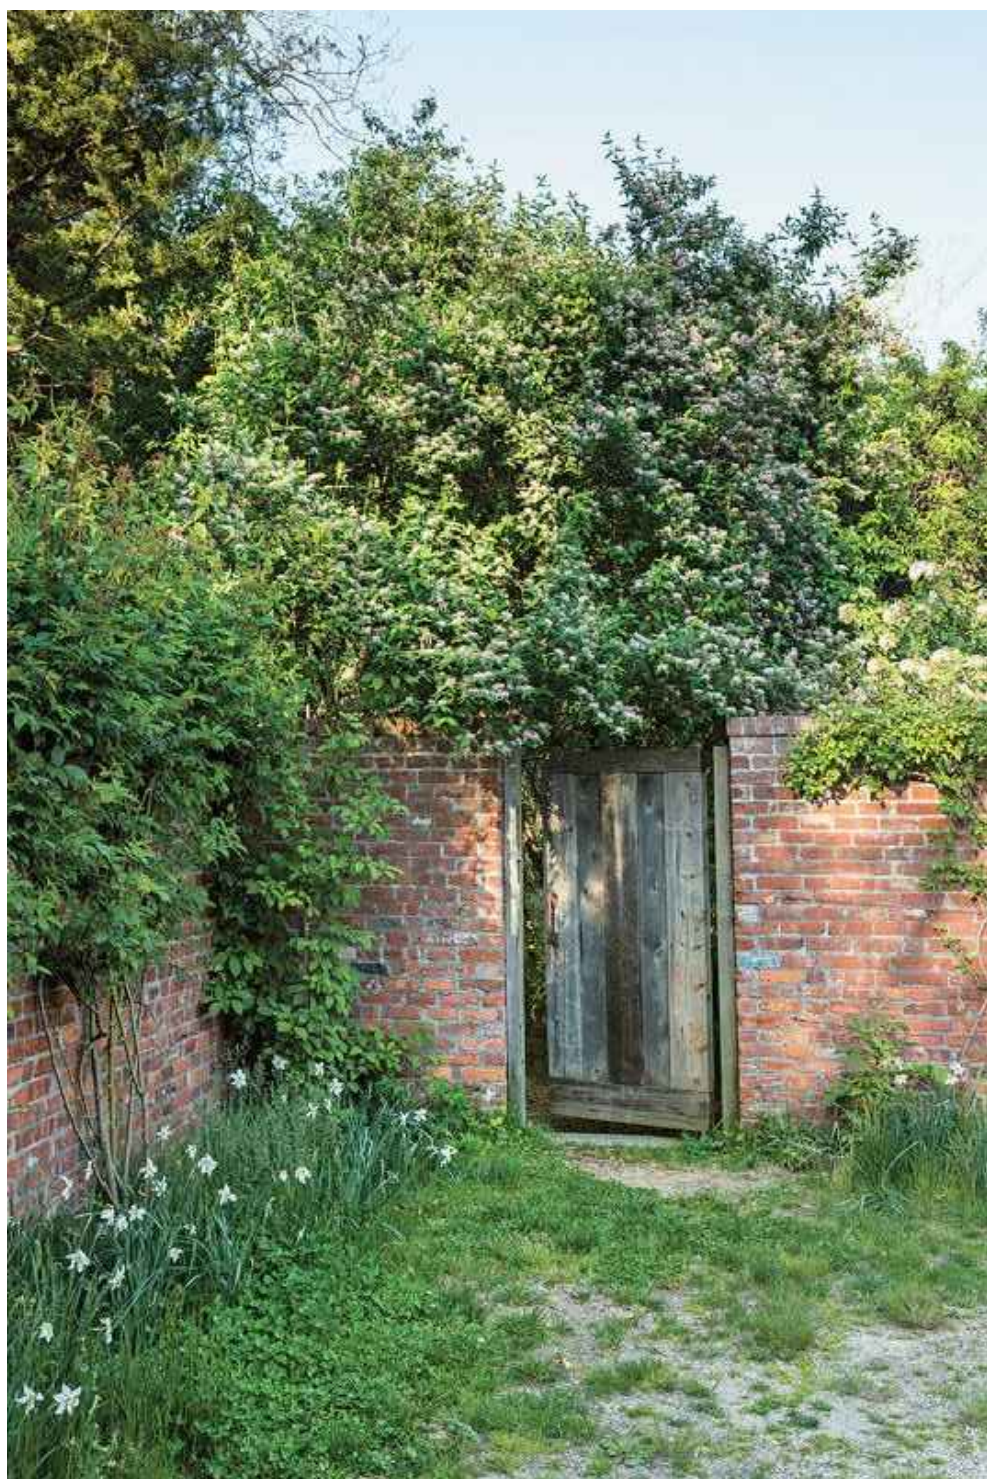

Návrh územního plánu Senice

komunitní zahrada
reference