ÚZEMNÍ PLÁN SENICE

KOORDINAČNÍ VÝKRES

0 50 100 200 300 400 500 1000 m

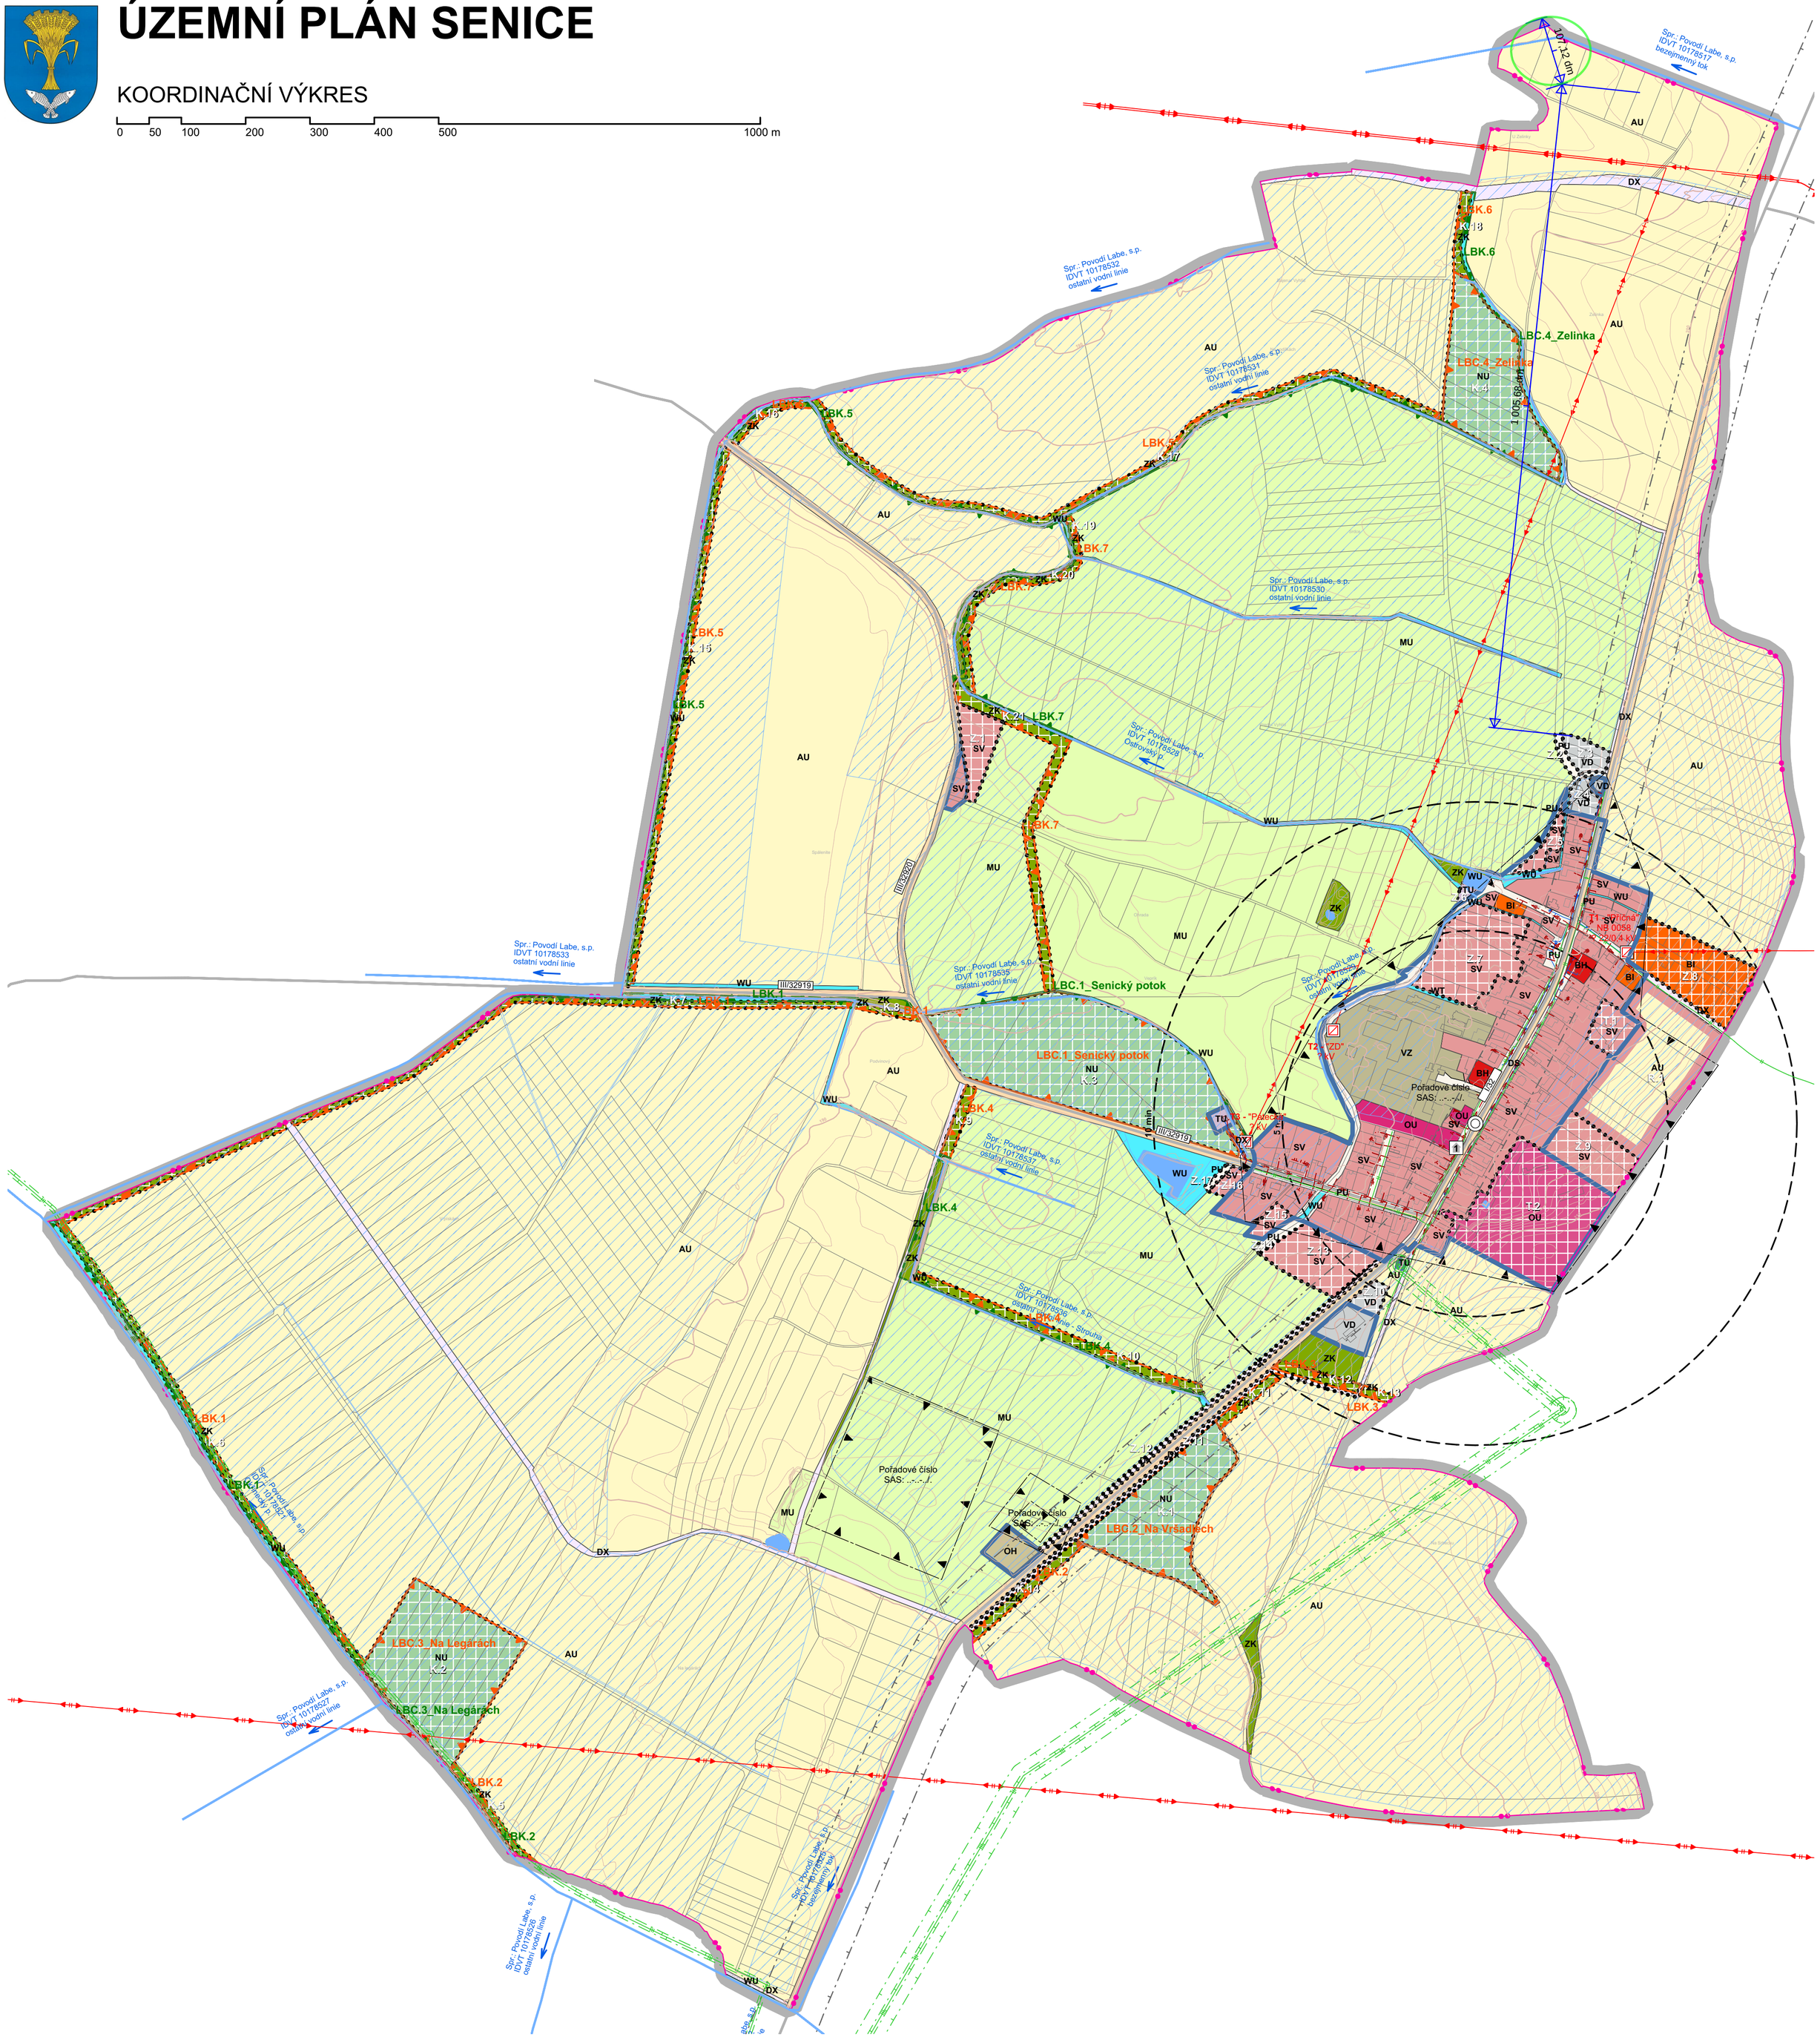

ZÁZNAM O ÚČINNOSTI

SPRÁVNÍ ORGÁN, KTERÝ ÚP VYDAL	ZASTUPITELSTVO OBCE SENICE	
DATUM NABYTÍ ÚČINNOSTI		
POŘIZOVATEL		
OPRÁVNĚNÁ ÚŘEDNÍ OSOBA JMÉNO, PŘÍJMENÍ		
FUNKCE		
PODPIS (oprávněná úřední osoba pořizovatele)		otisk úředního razítka pořizovatele:

	výtisk č.:	otisk autorizačního razítka:

Příloha č. 4

GENERÁLNÍ PROJEKTANT:
sw architekti, s.r.o. | IČ 07173971 | Na Moráni 1750/4 | 128 00 Praha 2 I www.swarchitekti.cz

ZODPOVĚDNÝ PROJEKTANT:
Ing. Tomáš Slavík, autorizovaný architekt ČKA 3930
gsm + 420 732 807 128 | tomas.slavik@swarchitekti.cz

VYPRACOVAL:
Ing. arch. Zdeněk Modlitba

OBJEDNATEL:	STUPEŇ:	Č. ZAKÁZKY:	DATUM:
OBEC SENICE	SPOLEČNÉ JEDNÁNÍ A VEŘEJNÉ PROJEDNÁNÍ	80.2	7/2025

ÚZEMNÍ PLÁN SENICE	MĚŘÍTKO	Č. VÝKRESU
KOORDINAČNÍ VÝKRES	1:5000	B/II.2

LEGENDA:

STAV NÁVRH REZERVA

- PARCELNÍ KRESBA
- VNIŘNÍ KRESBA PARCEL
- ZASTAVITELNÁ PLOCHA
- TRANSFORMAČNÍ PLOCHA
- PLOCHA ZMĚNY V KRAJINĚ
- ŘEŠENÉ ÚZEMÍ
- ZASTAVĚNÉ ÚZEMÍ K 1. 7. 2024
- HRANICE KATASTRÁLNÍ
- VRSTEVNICE á 2 m

- BH BYDLENÍ HROMADNÉ
- BI BYDLENÍ INDIVIDUÁLNÍ
- OU OBČANSKÉ VYBAVENÍ VŠEOBECNÉ
- OH OBČANSKÉ VYBAVENÍ HŘBITOVY
- PU VEŘEJNÁ PROSTRANSTVÍ VŠEOBECNÁ
- ZK ZELEŇ KRAJINNÁ
- SV SMÍŠENÉ OBYTNÉ VENKOVSKÉ
- DS DOPRAVA SILNIČNÍ
- DX DOPRAVA JINÁ
- TU TECHNICKÁ INFRASTRUKTURA VŠEOBECNÁ
- VD VÝROBA DROBNÁ A SLUŽBY
- VZ VÝROBA ZEMĚDĚLSKÁ A LESNICKÁ
- WU VODNÍ A VODOHOSPODÁŘSKÉ VŠEOBECNÉ
- AU ZEMĚDĚLSKÉ VŠEOBECNÉ
- NU PŘÍRODNÍ VŠEOBECNÉ
- MU SMÍŠENÉ KRAJINNÉ VŠEOBECNÉ

ÚZEMNÍ SYSTÉM EKOLOGICKÉ STABILITY

- LBC LOKÁLNÍ BIOCENTRUM
- LBK LOKÁLNÍ BIOKORIDOR

KULTURA

- ARCHEOLOGICKÉ NALEZIŠTĚ
- PAMÁTKA MÍSTNÍHO VÝZNAMU

DOPRAVA

- III/32920 SILNICE I. a III. TŘÍDY
- ZASTÁVKA HROMADNÉ PŘEPRAVY OSOB
- 5 min IZOCHRONA DOSTUPNOSTI
- OCHRANNÉ PÁSMO SILNICE I. a III. TŘÍDY

OCHRANA PŘÍRODY, KRAJINA

- INVESTICE DO PŮDY

VODNÍ HOSPODÁŘSTVÍ

- VODOVODNÍ SÍŤ
- VODNÍ TOK

KANALIZACE

- PÁTEŘNÍ STOKA JEDNOTNÉ KANALIZACE

ENERGETIKA

- DISTRIBUČNÍ TRAFOSTANICE
- VENKOVNÍ VEDENÍ ELEKTRICKÉ SÍTĚ VVN 110 kV
- VENKOVNÍ VEDENÍ ELEKTRICKÉ SÍTĚ VN 22 kV
- STL PLYNOVOD
- VTL PLYNOVOD
- OCHRANNÉ PÁSMO VTL PLYNOVODU

PAMÁTKY MÍSTNÍHO VÝZNAMU

ID	parc. č.	
1	408/2	Pomník výsadkářů (Paradesantní skupiny Silver A)
2		Pamětní deska "Památce padlých vojáků ve světové válce"

Celé správní území je v PLM Zdroj OP II. pásmo. (UAP A055)

Celé řešené území je územím s archeologickými nálezy ve smyslu zák. č. 20/1987 Sb., o státní památkové péči.

Celé správní území je zájmovým územím Ministerstva obrany z hlediska povolování vyjmenovaných druhů staveb.